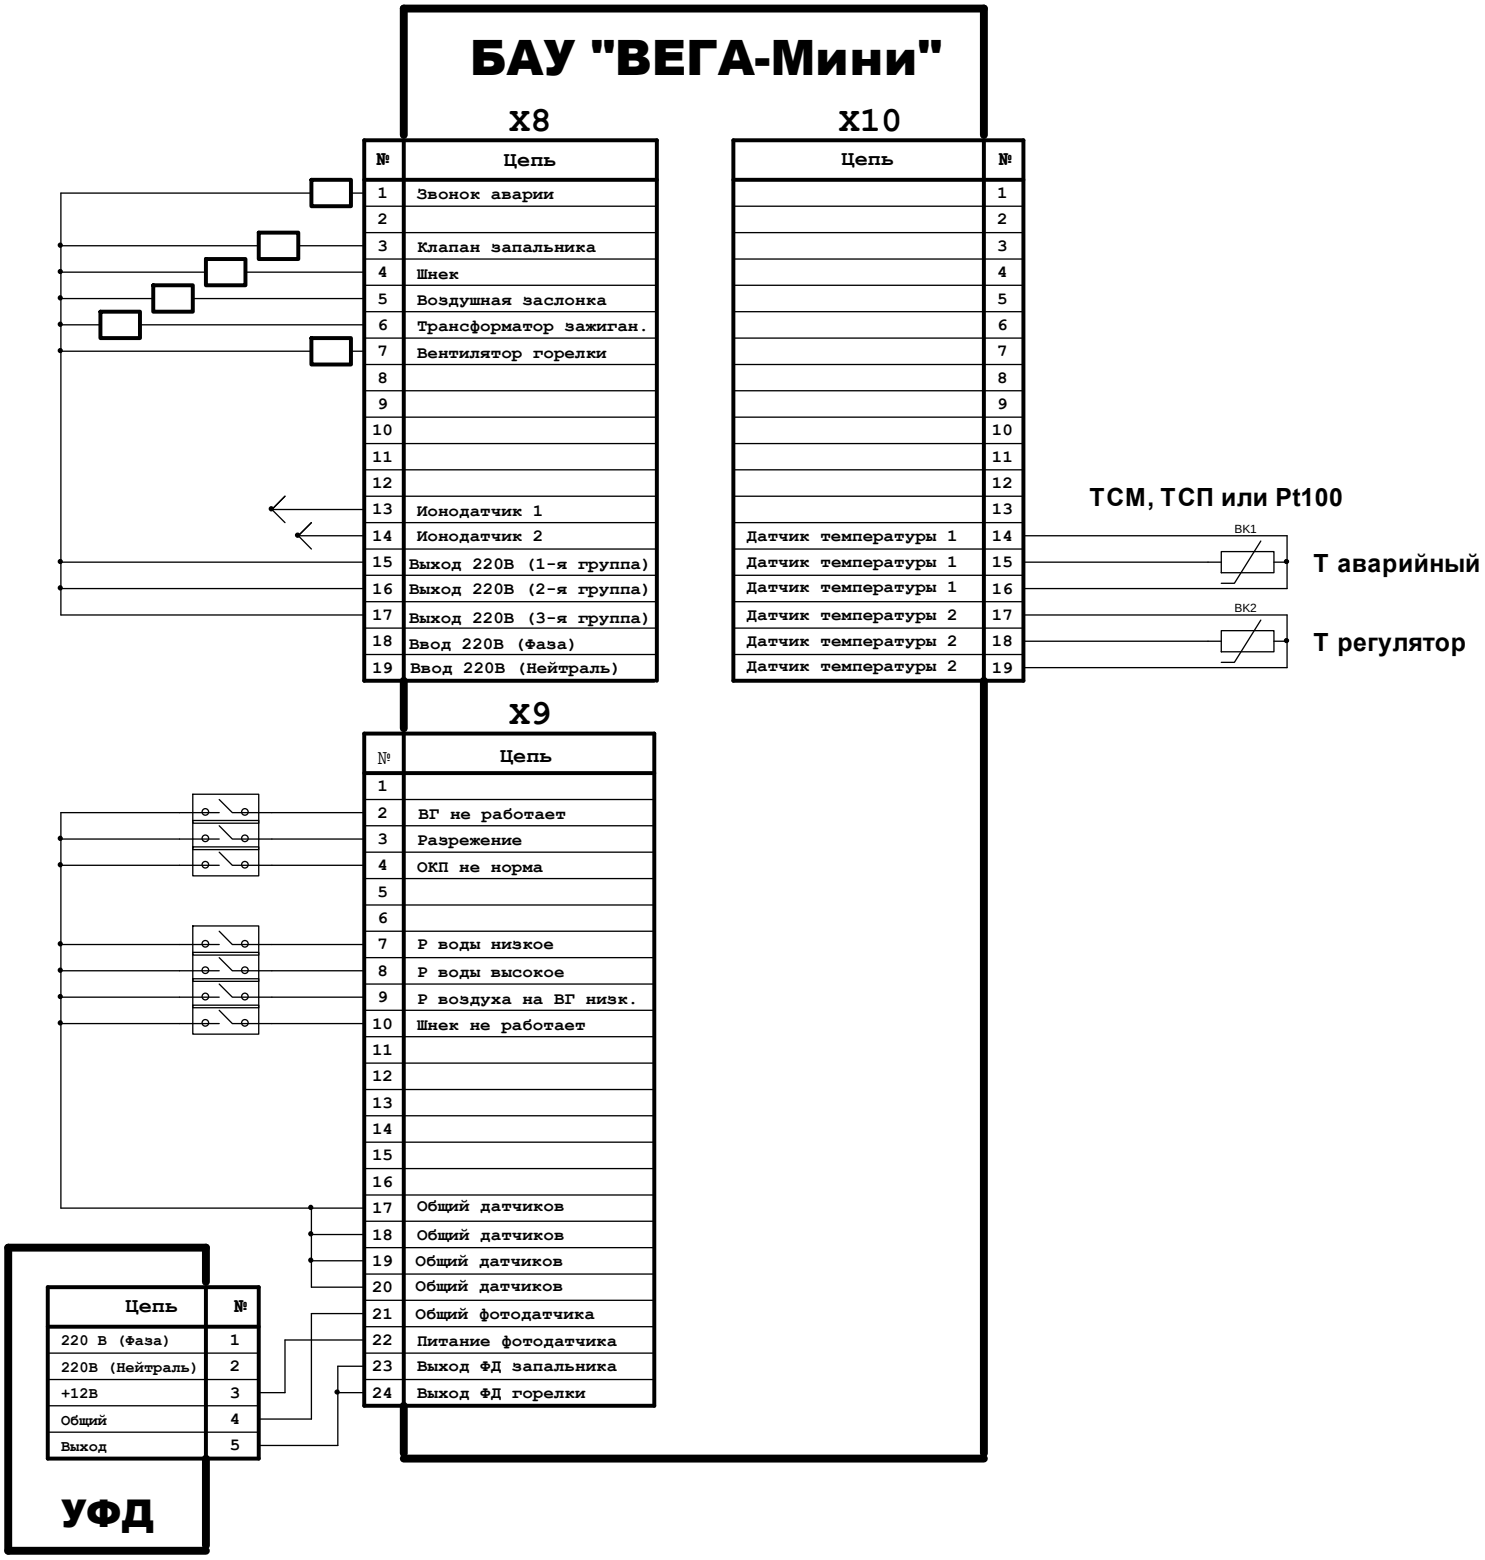Приложение №1. Схема подключения двухступенчатой твёрдотопливной горелки.